


UWAGI
 Nazwy, znaki towarowe, patenty lub pochodzenie zostały użyte w celu określenia parametrów technicznych poszczególnych elementów. Dopuszcza się zastosowanie rozwiązań „równoważnych” o parametrach nie gorszych niż te, które zostały opisane w dokumentacji i posiadających wymagane certyfikaty. Zastosowanie rozwiązań „równoważnych” wymaga uzyskania akceptacji Projektanta.” o istotności parametrów decyduje projektant

UWAG
 Należy zwrócić uwagę na rodzaj optyki w oprawach zgodnie z obliczeniami fotometrycznymi

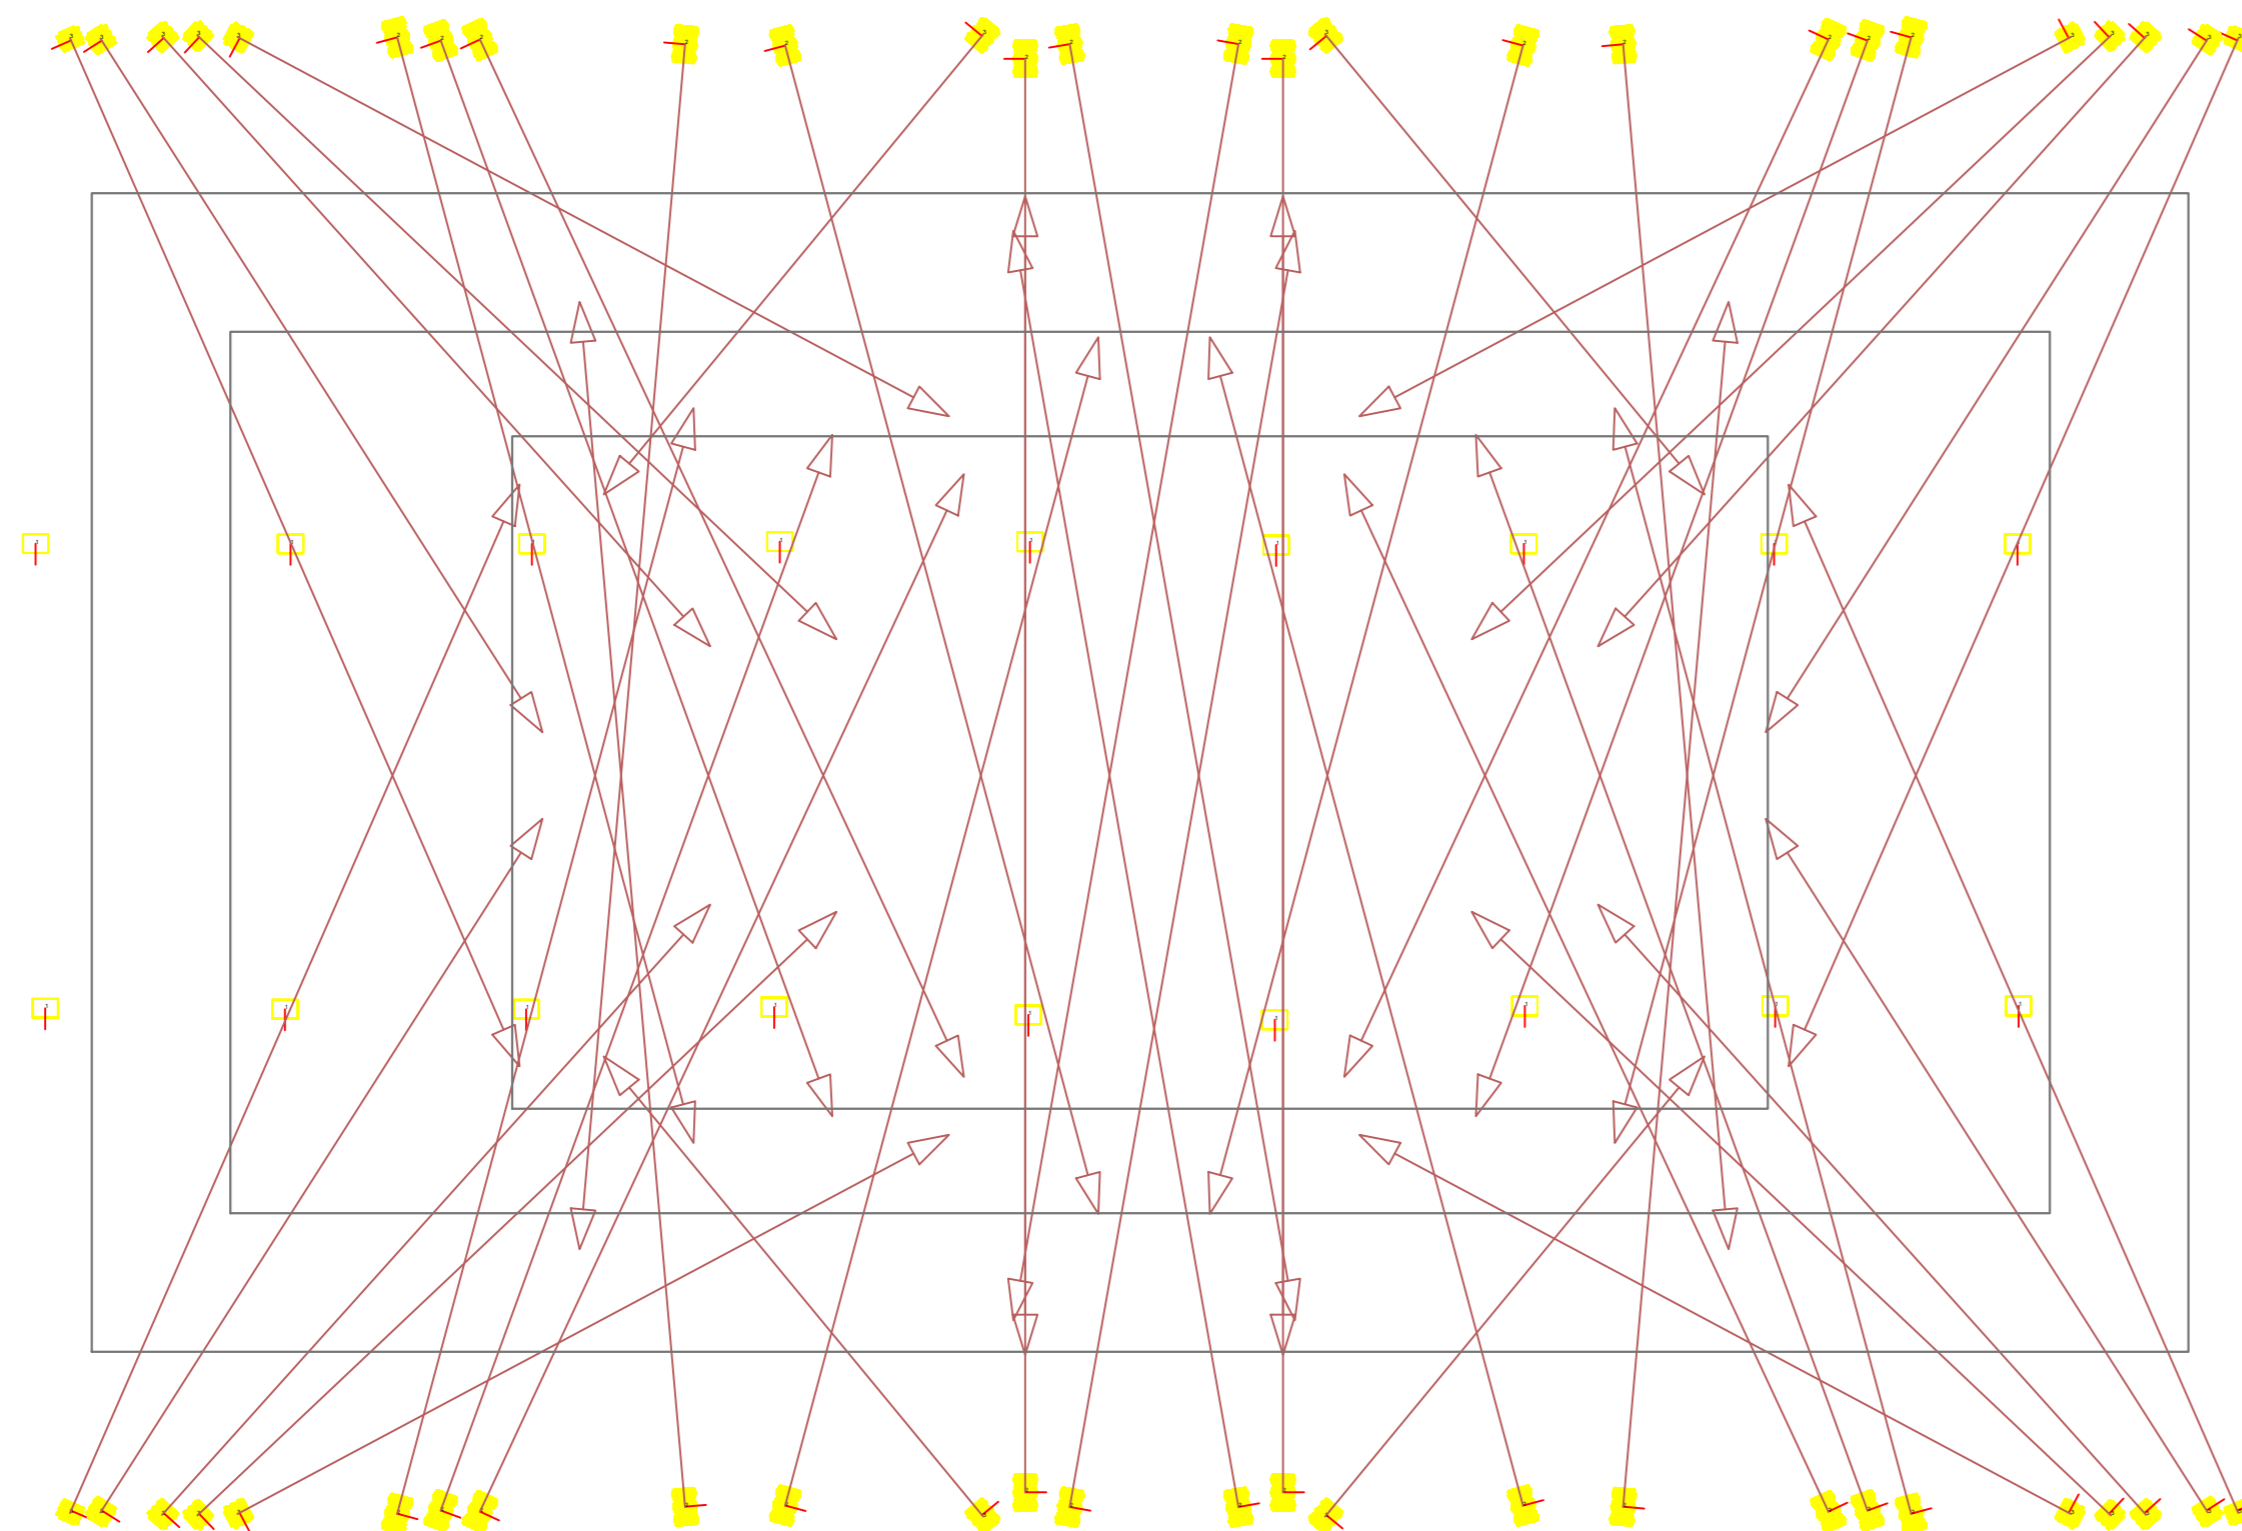

JEDYNOŚĆ WYKONAJĄCA: ERKON KONRAD SEKLECKI kserkon@wp.pl		
<small>PRZEWIADAJĄCY JĘSY WYMAGANY:</small> <small>PRAWA AUTORSKIE OCHRONIONE</small> <small>ZODROŻE 2 ART. 1, 8, 16, 17, 18, 76 USTAWY Z DNIA 04 LISTOPADA 1994 O PRAWIE AUTORSKIM I PRAWACH POWIĄZANYCH (DZ.U. z 19.12.1994)</small>		
ERKON		
NAZWA: PROJEKT WYMIANY OŚWIETLENIA BOISKA HALA MISTRZÓW WŁOCŁAWEK		
ADRES: Aleja Fryderyka Chopina 8, 87-800 Włocławek		
INWESTOR: Ośrodek Sportu i Rekreacji Al. Chopina 8, 87-800 Włocławek		
RODZAJ PROJEKTU: WYKONAWCZY	BRANŻA: ELEKTRYCZNA	FORMAT RYSUNKU: A3
DATA: 02.2010	SKALA:	NR RYSUNKU: E 3
NAZWA RYSUNKU: Plan ustawienia opraw oświetleniowych		
AUTOR I NR UPRAWNIENI: mgr inż. Konrad SEKLECKI POM/0207/POOE/11(spec.elektrycznej)	PODPIS: 	
AUTOR I NR UPRAWNIENI:	PODPIS:	
SPRAWDZAJĄCY JEŚLI WYMAGANY: mgr inż. Klaudiusz Zdziałowski POM/0011/PWOE/10 (spec.elektrycznej)	PODPIS: 	