


# HALA MISTRZÓW - WIDOK Z PRZODU - WEJŚCIE A I B

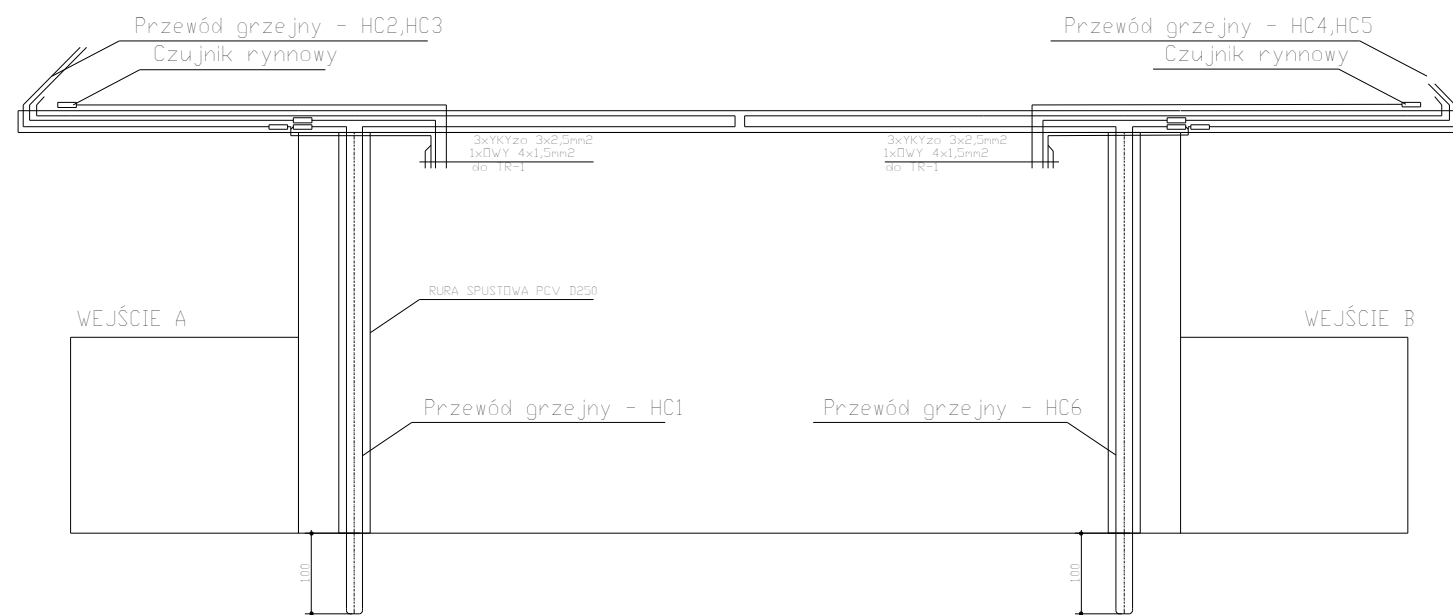

Henryk Nowacki ul. Kryłowa 4; 60-195 Poznań tel.: (061) 862 95 38 e-mail: biuro@mcdesign.pl					
NAZWA I ADRES OBIEKTU BUDOWLANEGO		HALA SPORTOWO-WIDOWISKOWA WE WŁOCŁAWKU ul. Chopina 8			
TYTUŁ PROJEKTU		HALA SPORTOWO-WIDOWISKOWA			
BRANŻA	STADIUM	ELEKTRYCZNA	PB	SKALA	NR RYS.
RYSUNEK		SCHEMAT OGRZEWANIA RYNIEN I RUR SPUSTOWYCH			3
		IMIĘ I NAZWISKO	NUMER UPRAWNIEN BUDOWLANYCH	PODPIS	
GŁÓWNY PROJEKTANT		mgr inż. Henryk Nowacki	430/83/Pw		
PROJEKTANT ELEKTRYKA		inż. Andrzej Dettlaff	93/82/Pw		
AUTORZY OPRACOWANIA		arch. mgr inż. Krzysztof Nowacki	WP-OIA/OKK/UpB/25/2010		
DATA		CZERWIEC 2011			