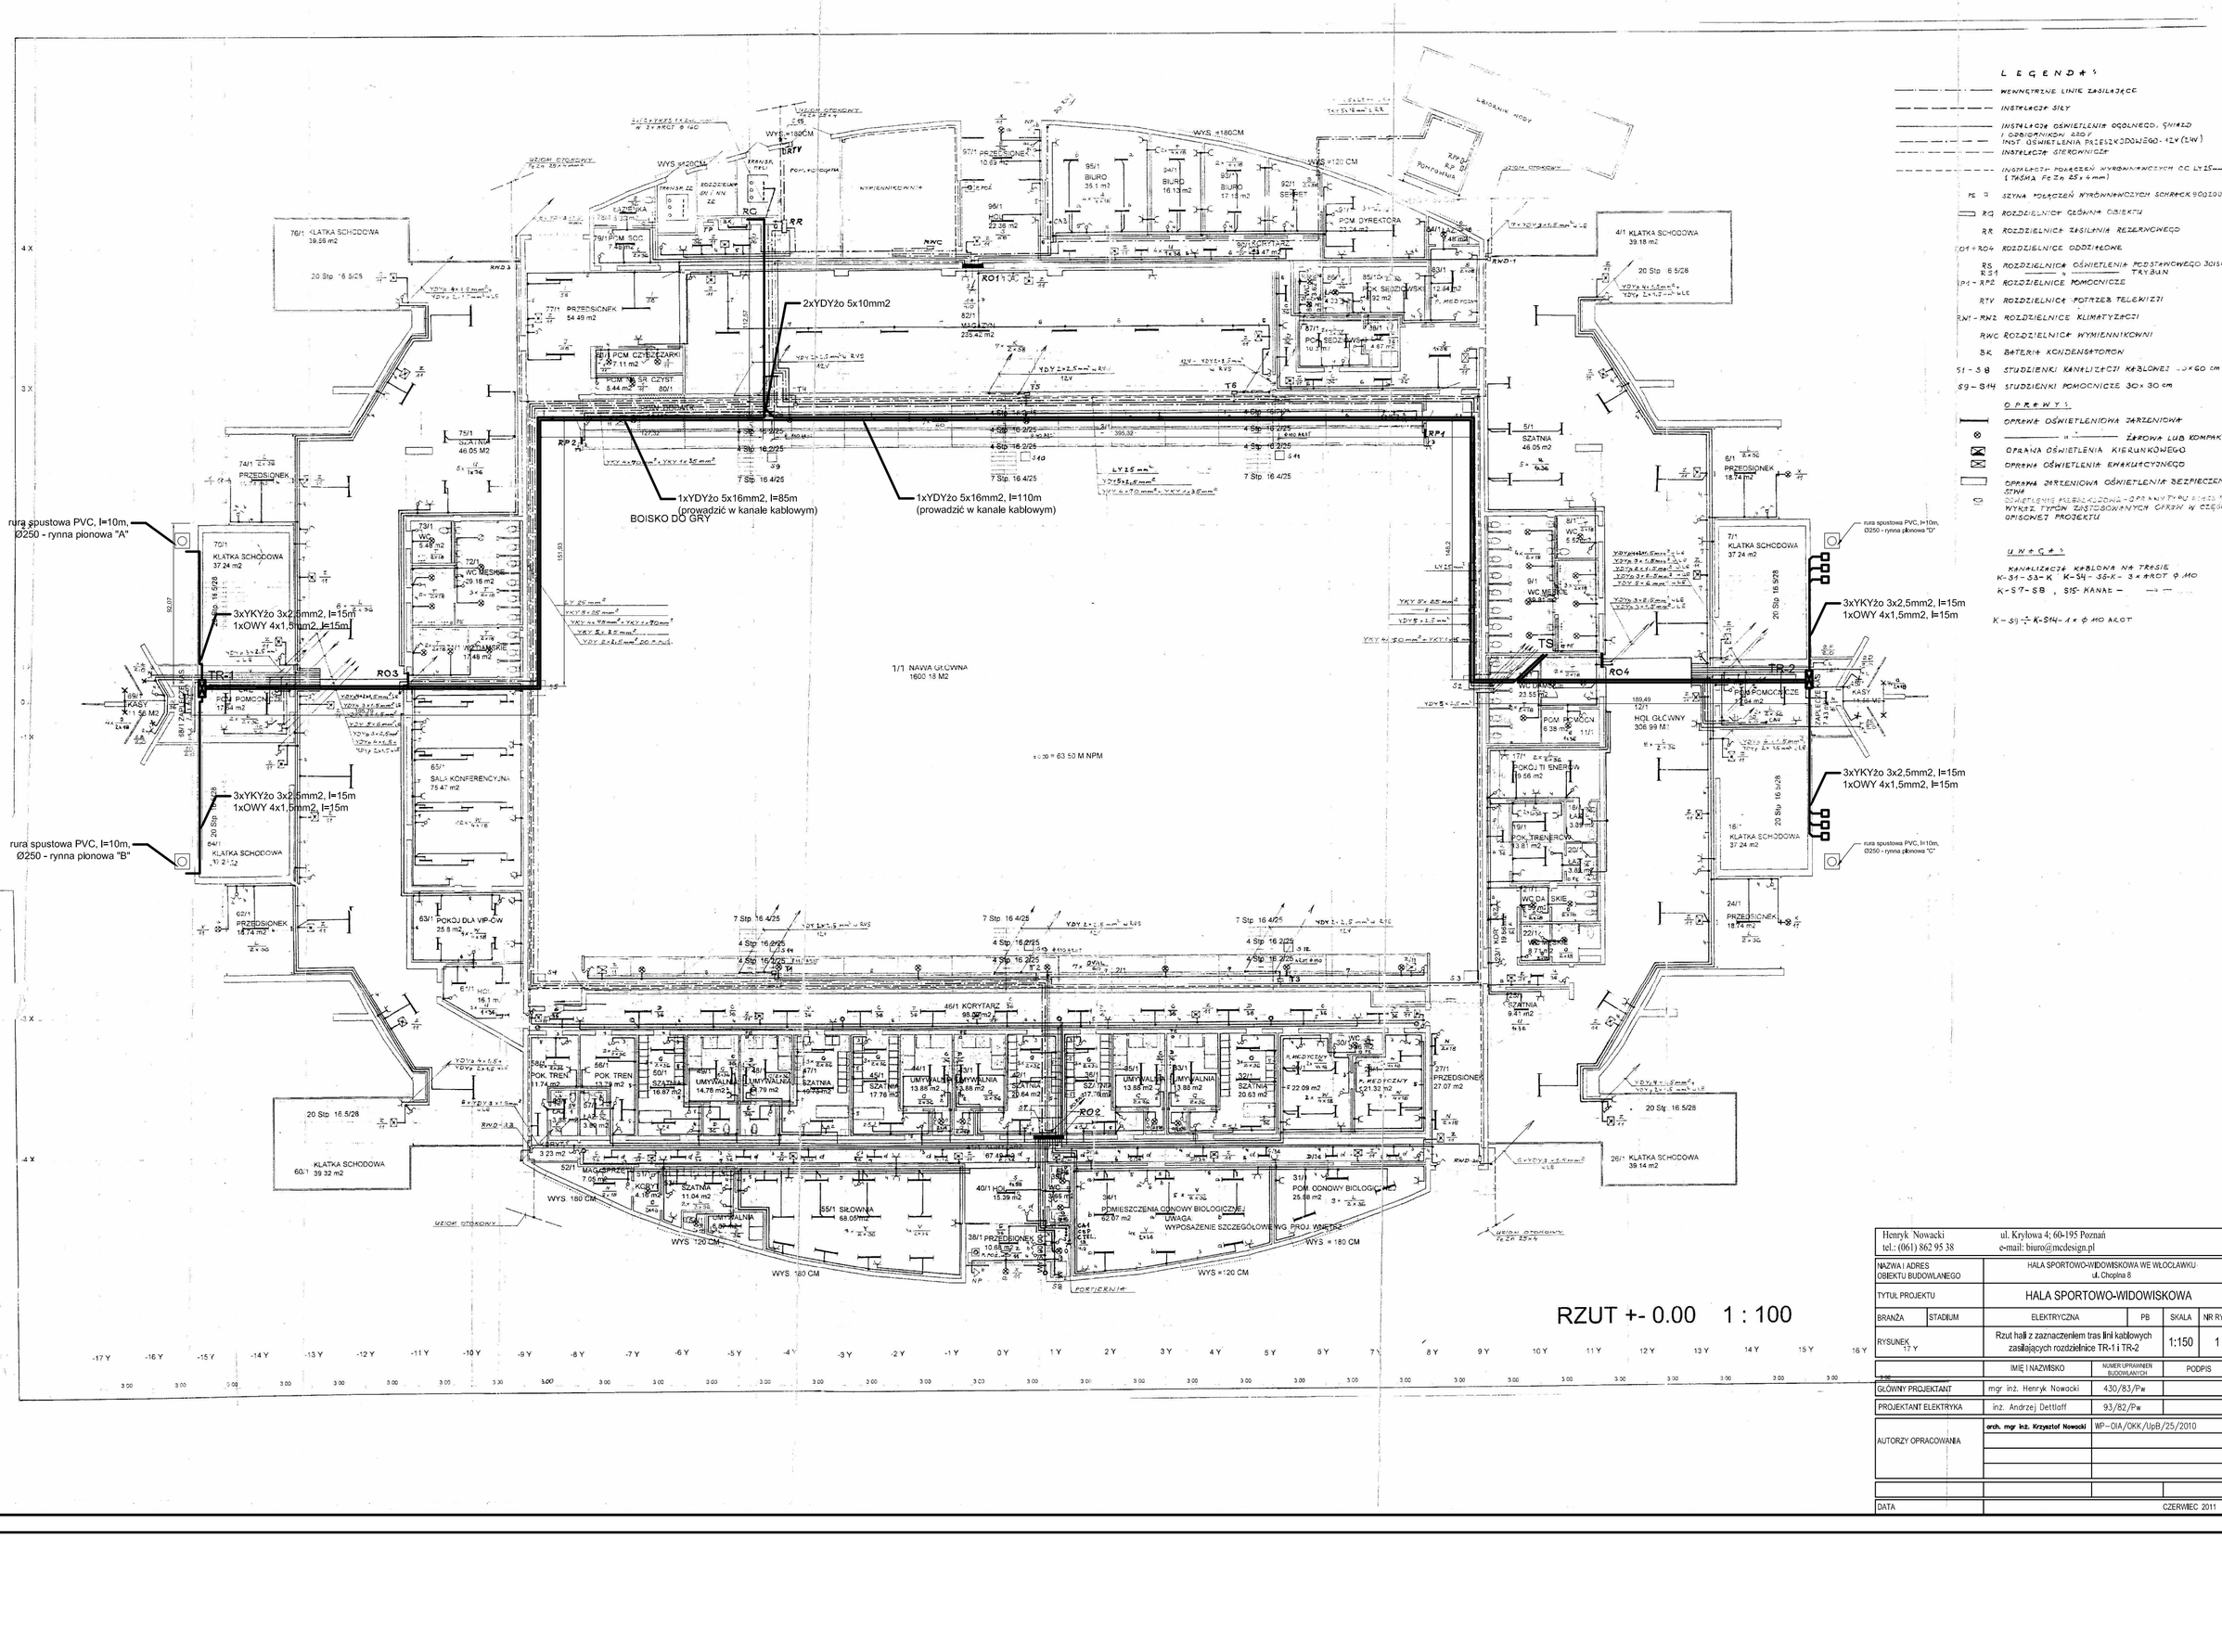

Henryk Nowacki tel.: (061) 862 95 38	ul. Krylowa 4; 60-195 Poznań e-mail: biuro@mcdesign.pl
NAZWA I ADRES OBIEKTU BUDOWLANEGO	HALA SPORTOWO-WIDOWISKOWA WE WŁOCŁAWKU ul. Chopina 8
TYTUŁ PROJEKTU	HALA SPORTOWO-WIDOWISKOWA
BRANŻA / STADIUM	ELEKTRYCZNA / PB
SKALA	1:150
NR RYS.	1
RYSUNEK 17 Y	Rzut hali z zaznaczeniem tras linii kablowych zasilających rozdzielnice TR-1 i TR-2

	IMIĘ I NAZWISKO	NUMER UPRAWNIEŃ BUDOWLANYCH	PODPIS
GŁÓWNY PROJEKTANT	mgr inż. Henryk Nowacki	430/83/Pw	
PROJEKTANT ELEKTRYKA	inż. Andrzej Dettlaff	93/82/Pw	
AUTORZY OPRACOWANIA	**arch. mgr inż. Krzysztof Nowacki**	WP-OIA/OKK/UpB/25/2010	
DATA	CZERWIEC 2011		