


UWAGI

- Ochrona przeciwporażeniowa
- Samoczynne wyłączenie zasilania

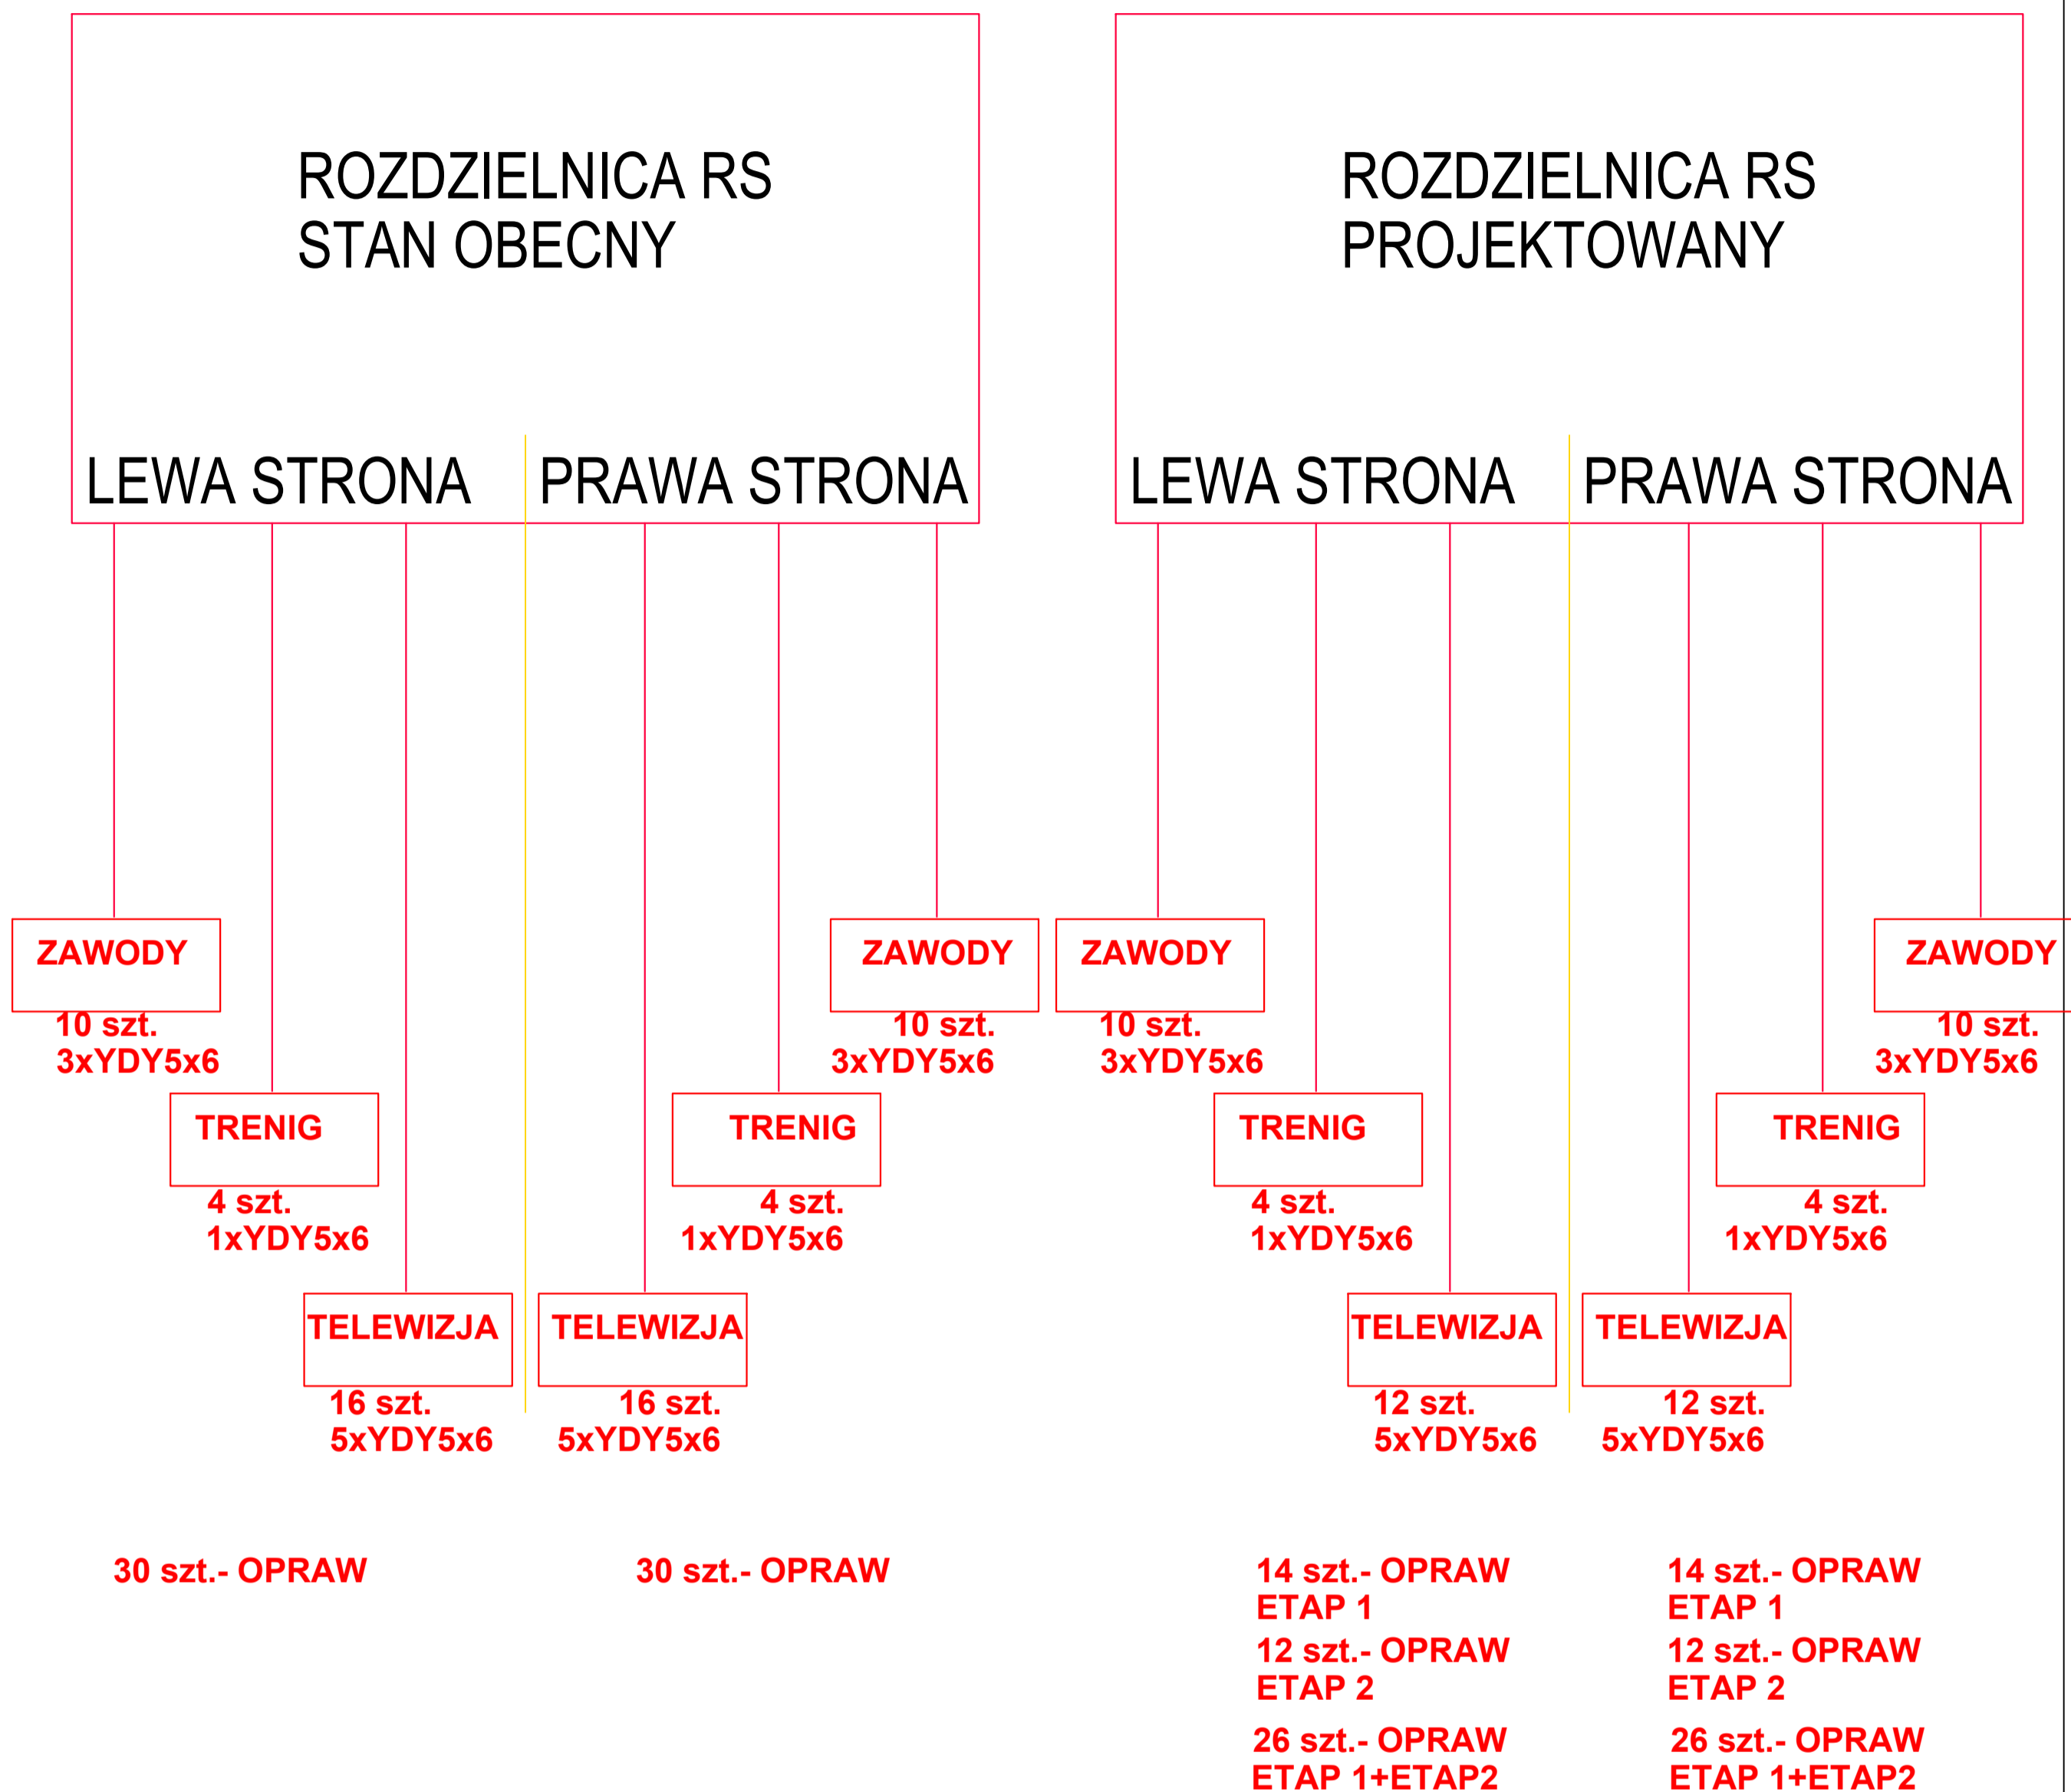

JEDNOSTKA WYKONUJĄCA:		
ERKON KONRAD SEKLECKI kserkon@wp.pl		
<small>PRAWA AUTORSKIE ZASTRZEŻONE PRZEDMIOTOWY PROJEKT (DZIEŁO ARCHITEKTONICZNE) JEST CHRONIONY PRAWEM AUTORSKIM ZGODNIE Z ART. 1, 8, 16, 17, 78, 79 USTAWY Z DNIA 04 LUTEGO 1994 O PRAWIE AUTORSKIM I PRAWACH POKREWNYCH (Dz.U.RP Nr 24 z dn. 23.02.1994)</small>		
NAZWA: PROJEKT WYMIANY OŚWIELENIA BOISKA HALA MISTRZÓW WŁOCŁAWEK		
ADRES: Aleja Fryderyka Chopina 8, 87-800 Włocławek		
INWESTOR: Ośrodek Sportu i Rekreacji Al. Chopina 8, 87-800 Włocławek		
RODZAJ PROJEKTU: WYKONAWCZY	BRANŻA: ELEKTRYCZNA	FORMAT RYSUNKU: A4
DATA: 02.2010	SKALA:	NR RYSUNKU: E 1
NAZWA RYSUNKU: Schemat Zasilania		
AUTOR I NR UPRAWNIENI: mgr inż. Konrad SEKLECKI POM/0207/P00E/11 (spec. elektrycznej.)		PODPIS: 
AUTOR I NR UPRAWNIENI:		PODPIS:
SPRAWDZAJĄCY JEŚLI WYMAGANY: mgr inż. Klaudiusz Zdziebłowski POM/0011/PW0E/10 (spec. elektrycznej.)		PODPIS: 